


3

SCHEMAT PIERWOTNEJ PARCELACJI ŚWIDNICY SCHEMA DER URSPRÜNGLICHEN PARZELLIERUNG IN SCHWEIDNITZ


Oprac. M. Chorowska, oprac. graf. J. Połamarczuk / Bearbeitet von M. Chorowska, Graphische Bearbeitung: J. Połamarczuk

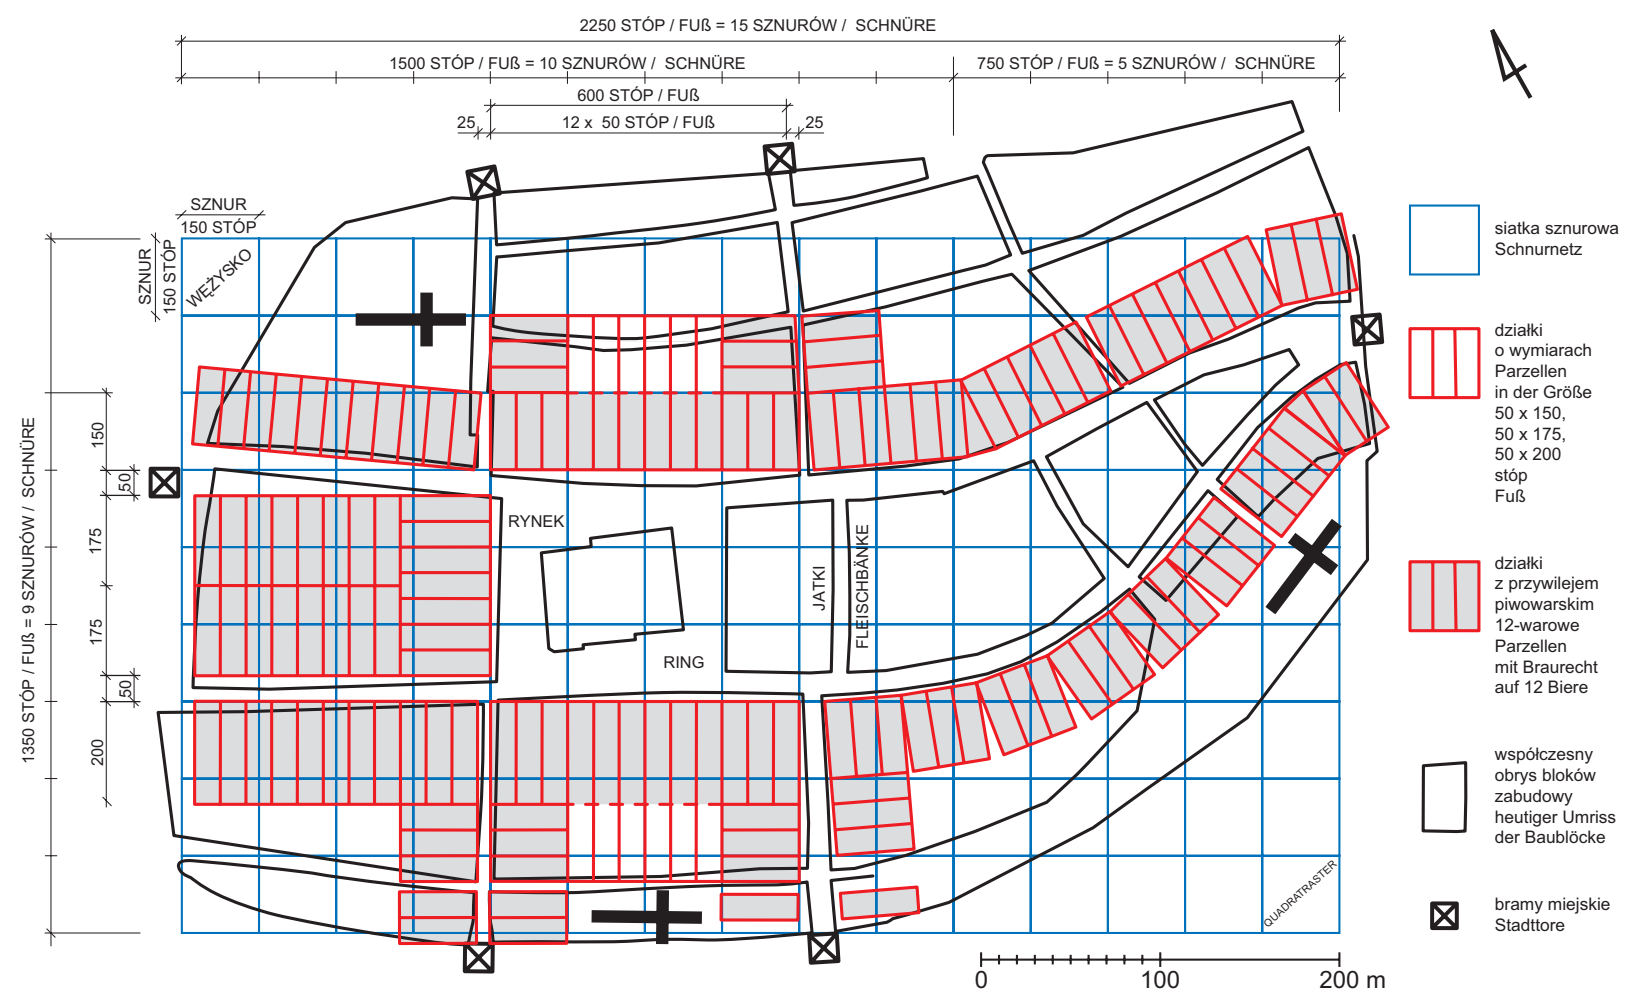

4

LIMITY WARÓW NA DZIAŁKACH PIWOWARSKICH W II ETAPIE PARCELACJI BIERZAHLBEGRENZUNG AUF BRAUHÖFEN WÄHREND DER ZWEITEN PARZELLIERUNGSETAPPE

Oprac. M. Chorowska, oprac. graf. J. Połamarczuk / Bearbeitet von M. Chorowska, Graphische Bearbeitung: J. Połamarczuk

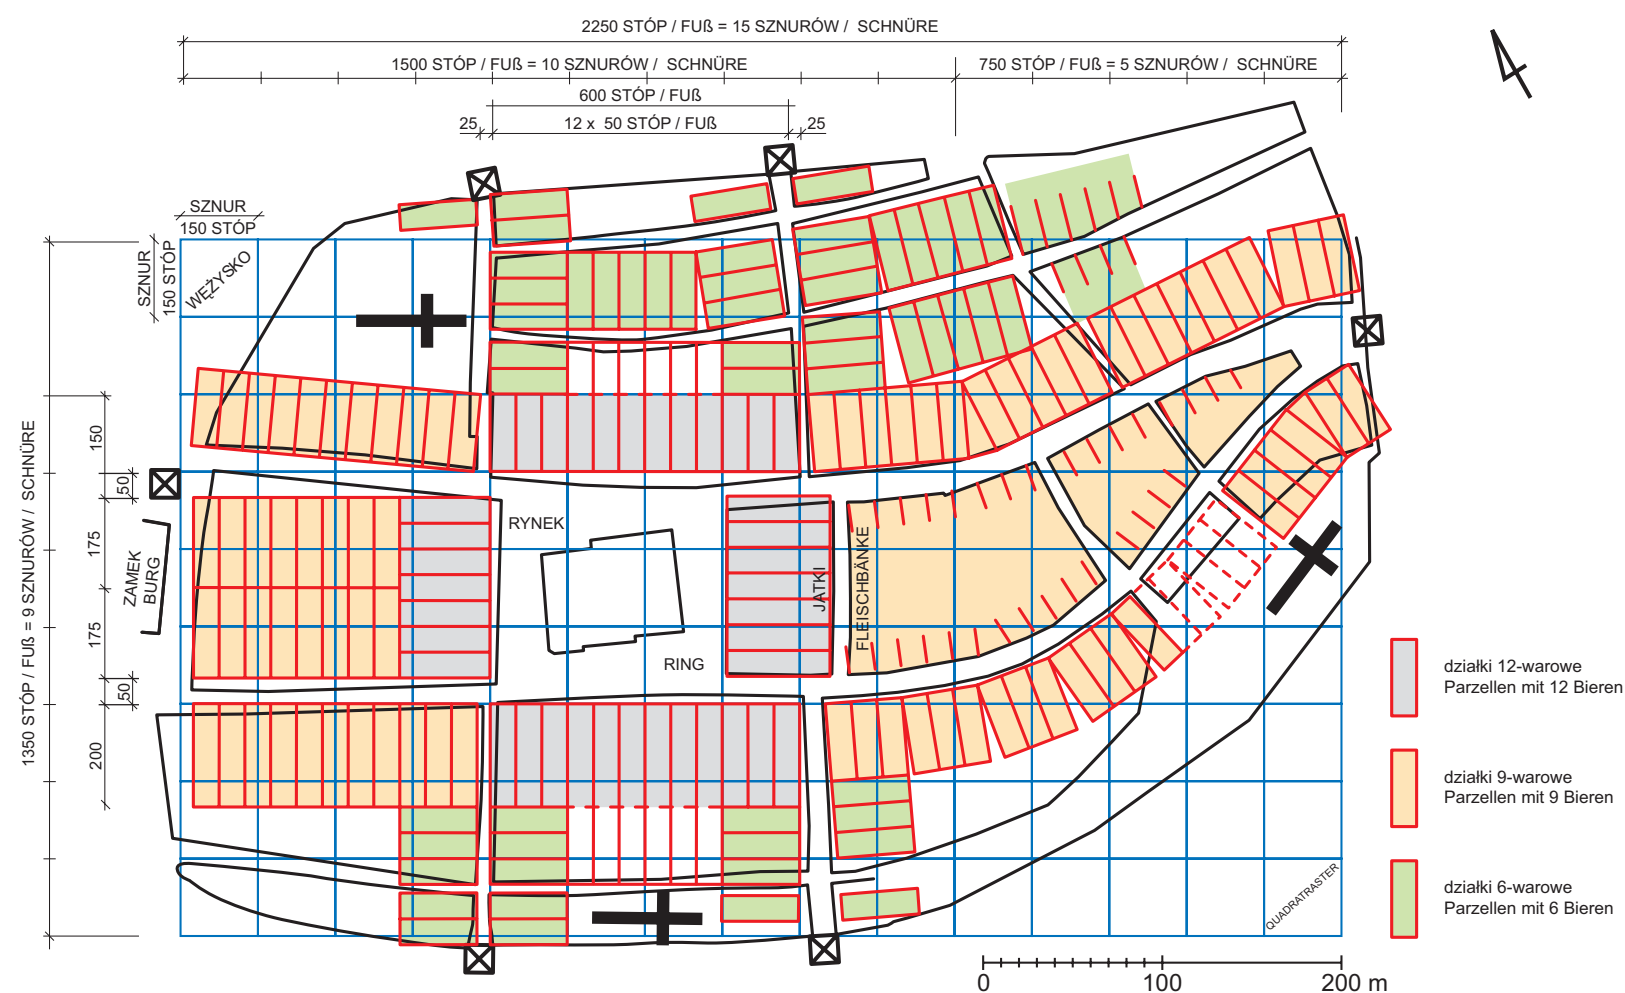

5

ZMIANY PARCELACJI W XIII–XV W. NA PRZYKŁADZIE BLOKU PÓŁNOCNEGO RYNKU ÄNDERUNGEN DER PARZELLIERUNG IM 13.–15. JH. AM BEISPIEL DES NÖRDLICHEN RINGBLOCKS

Oprac. M. Chorowska, Cz. Lasota / Bearbeitet von M. Chorowska und Cz. Lasota
Oprac. graf. J. Połamarczuk / Graphische Bearbeitung: J. Połamarczuk

