


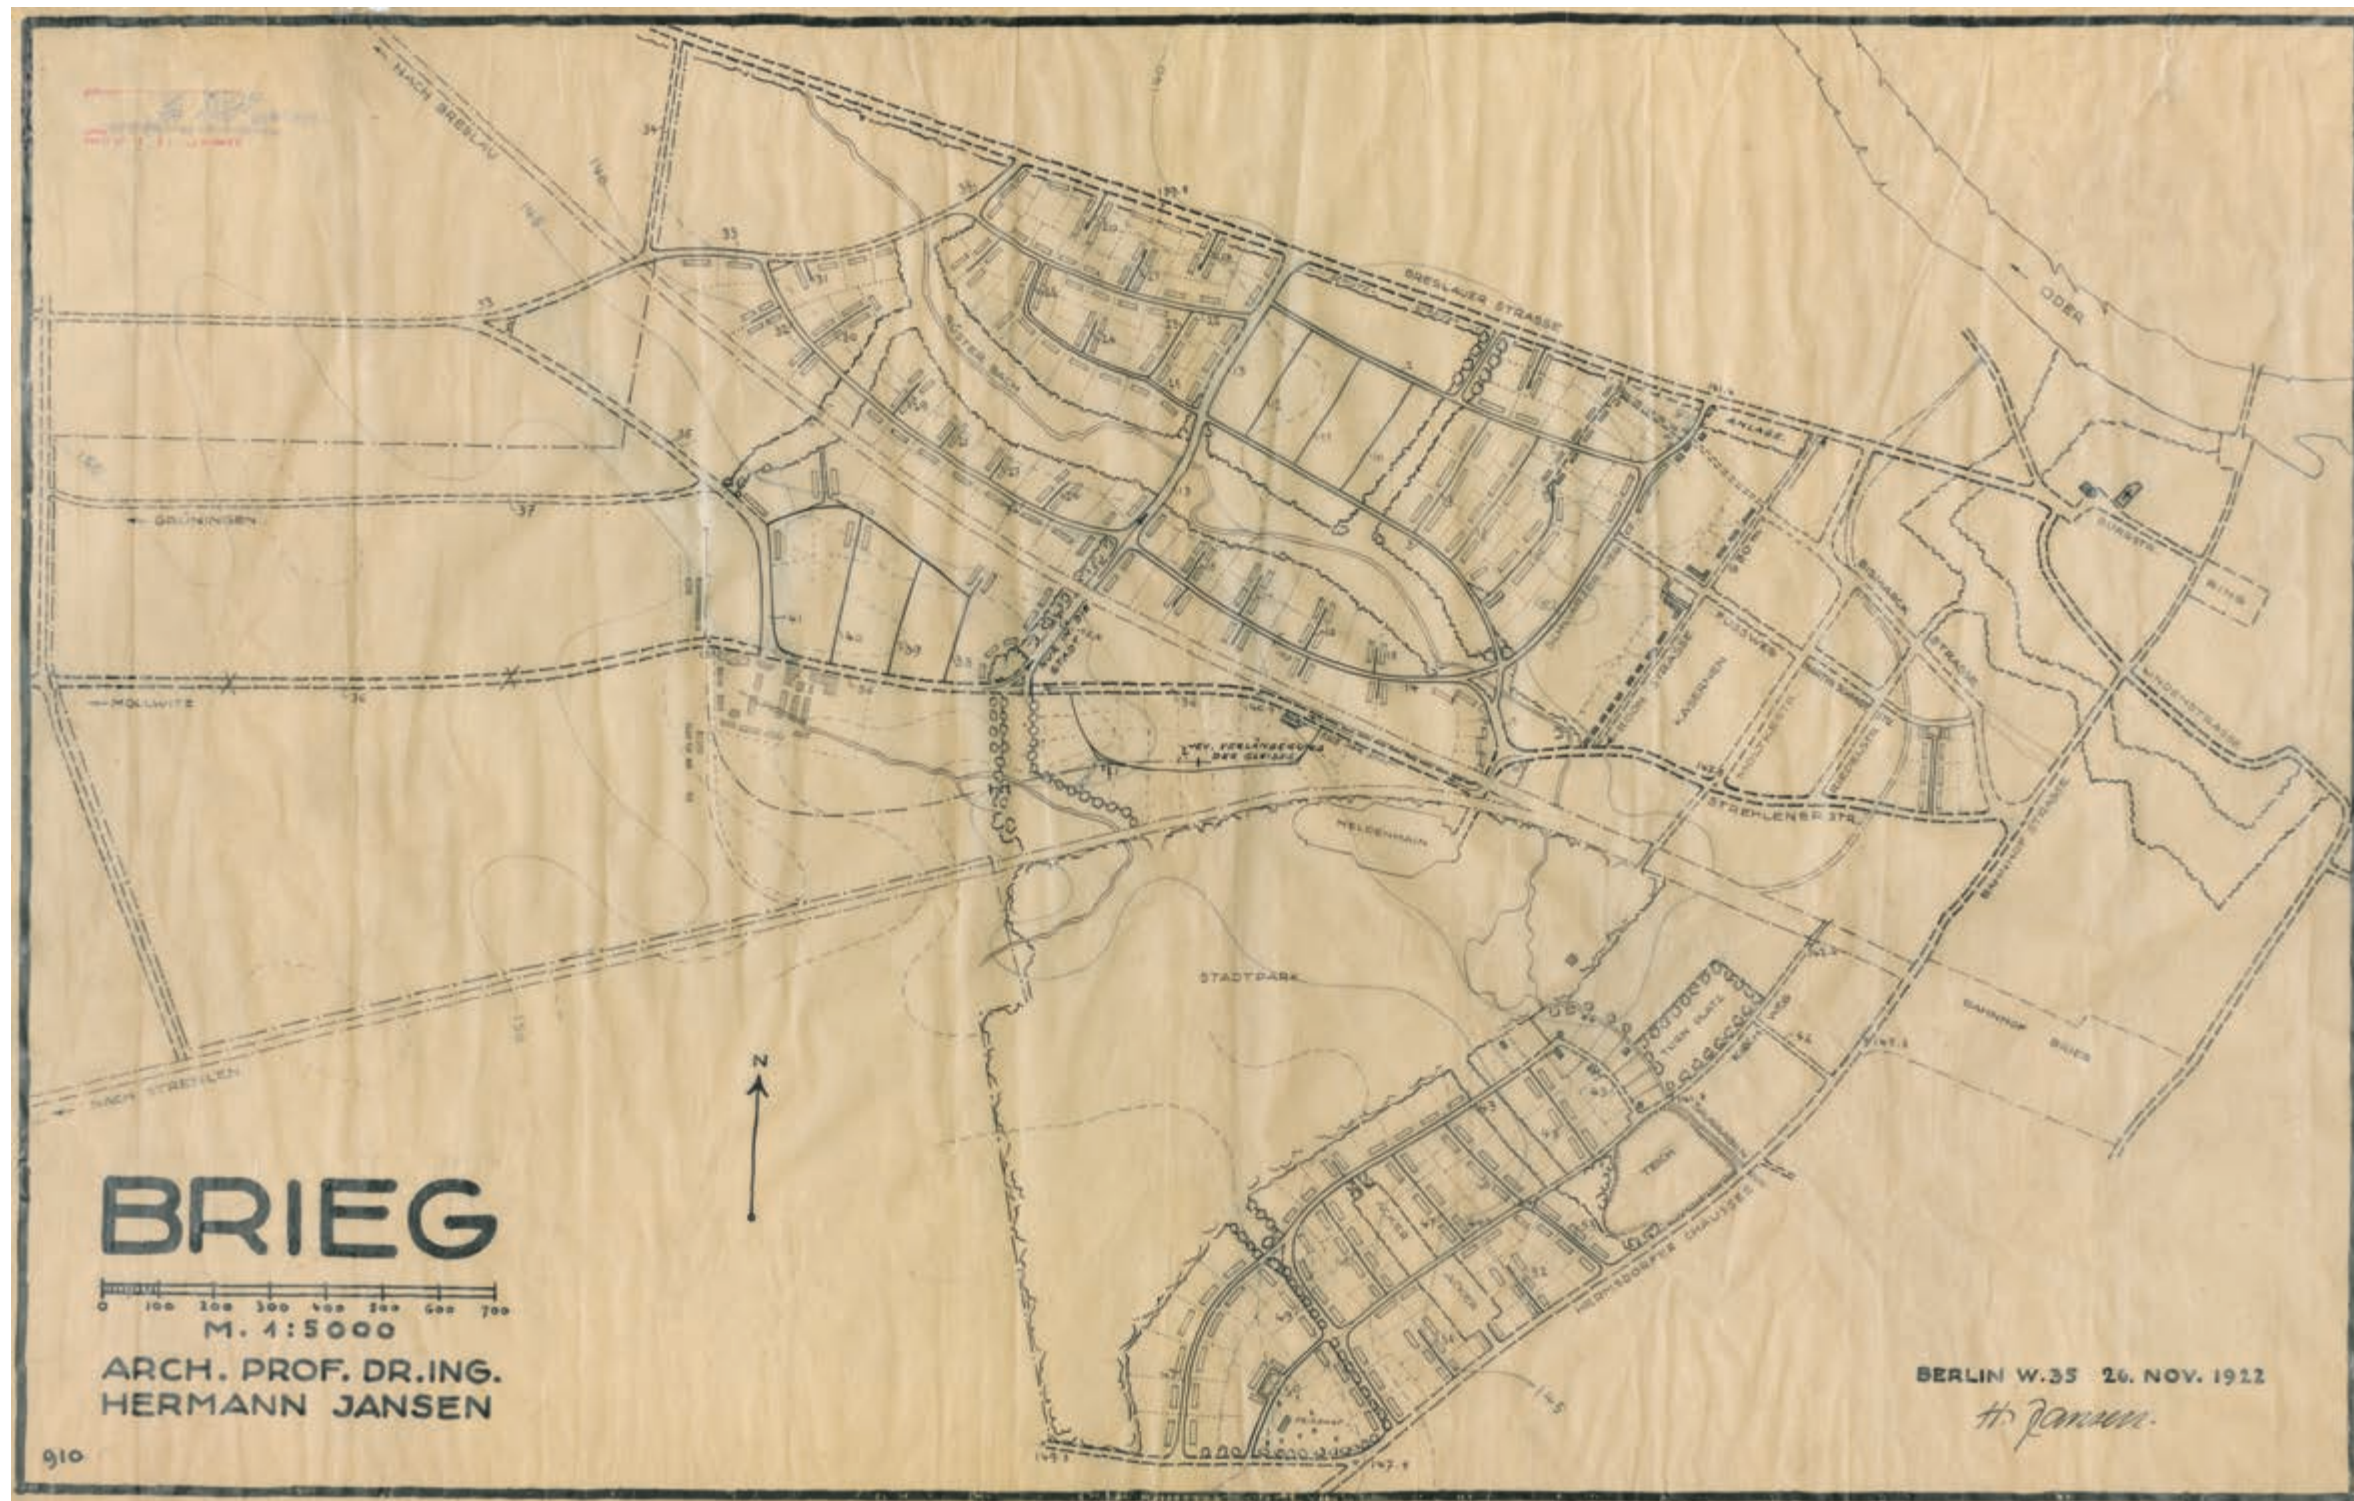

45. Brzeg. Projekt planu zabudowy na południe od szosy wrocławskiej, 1922
 Brzeg. The design of the development plan of the area south of the Wrocław road, 1922