


III.3.3

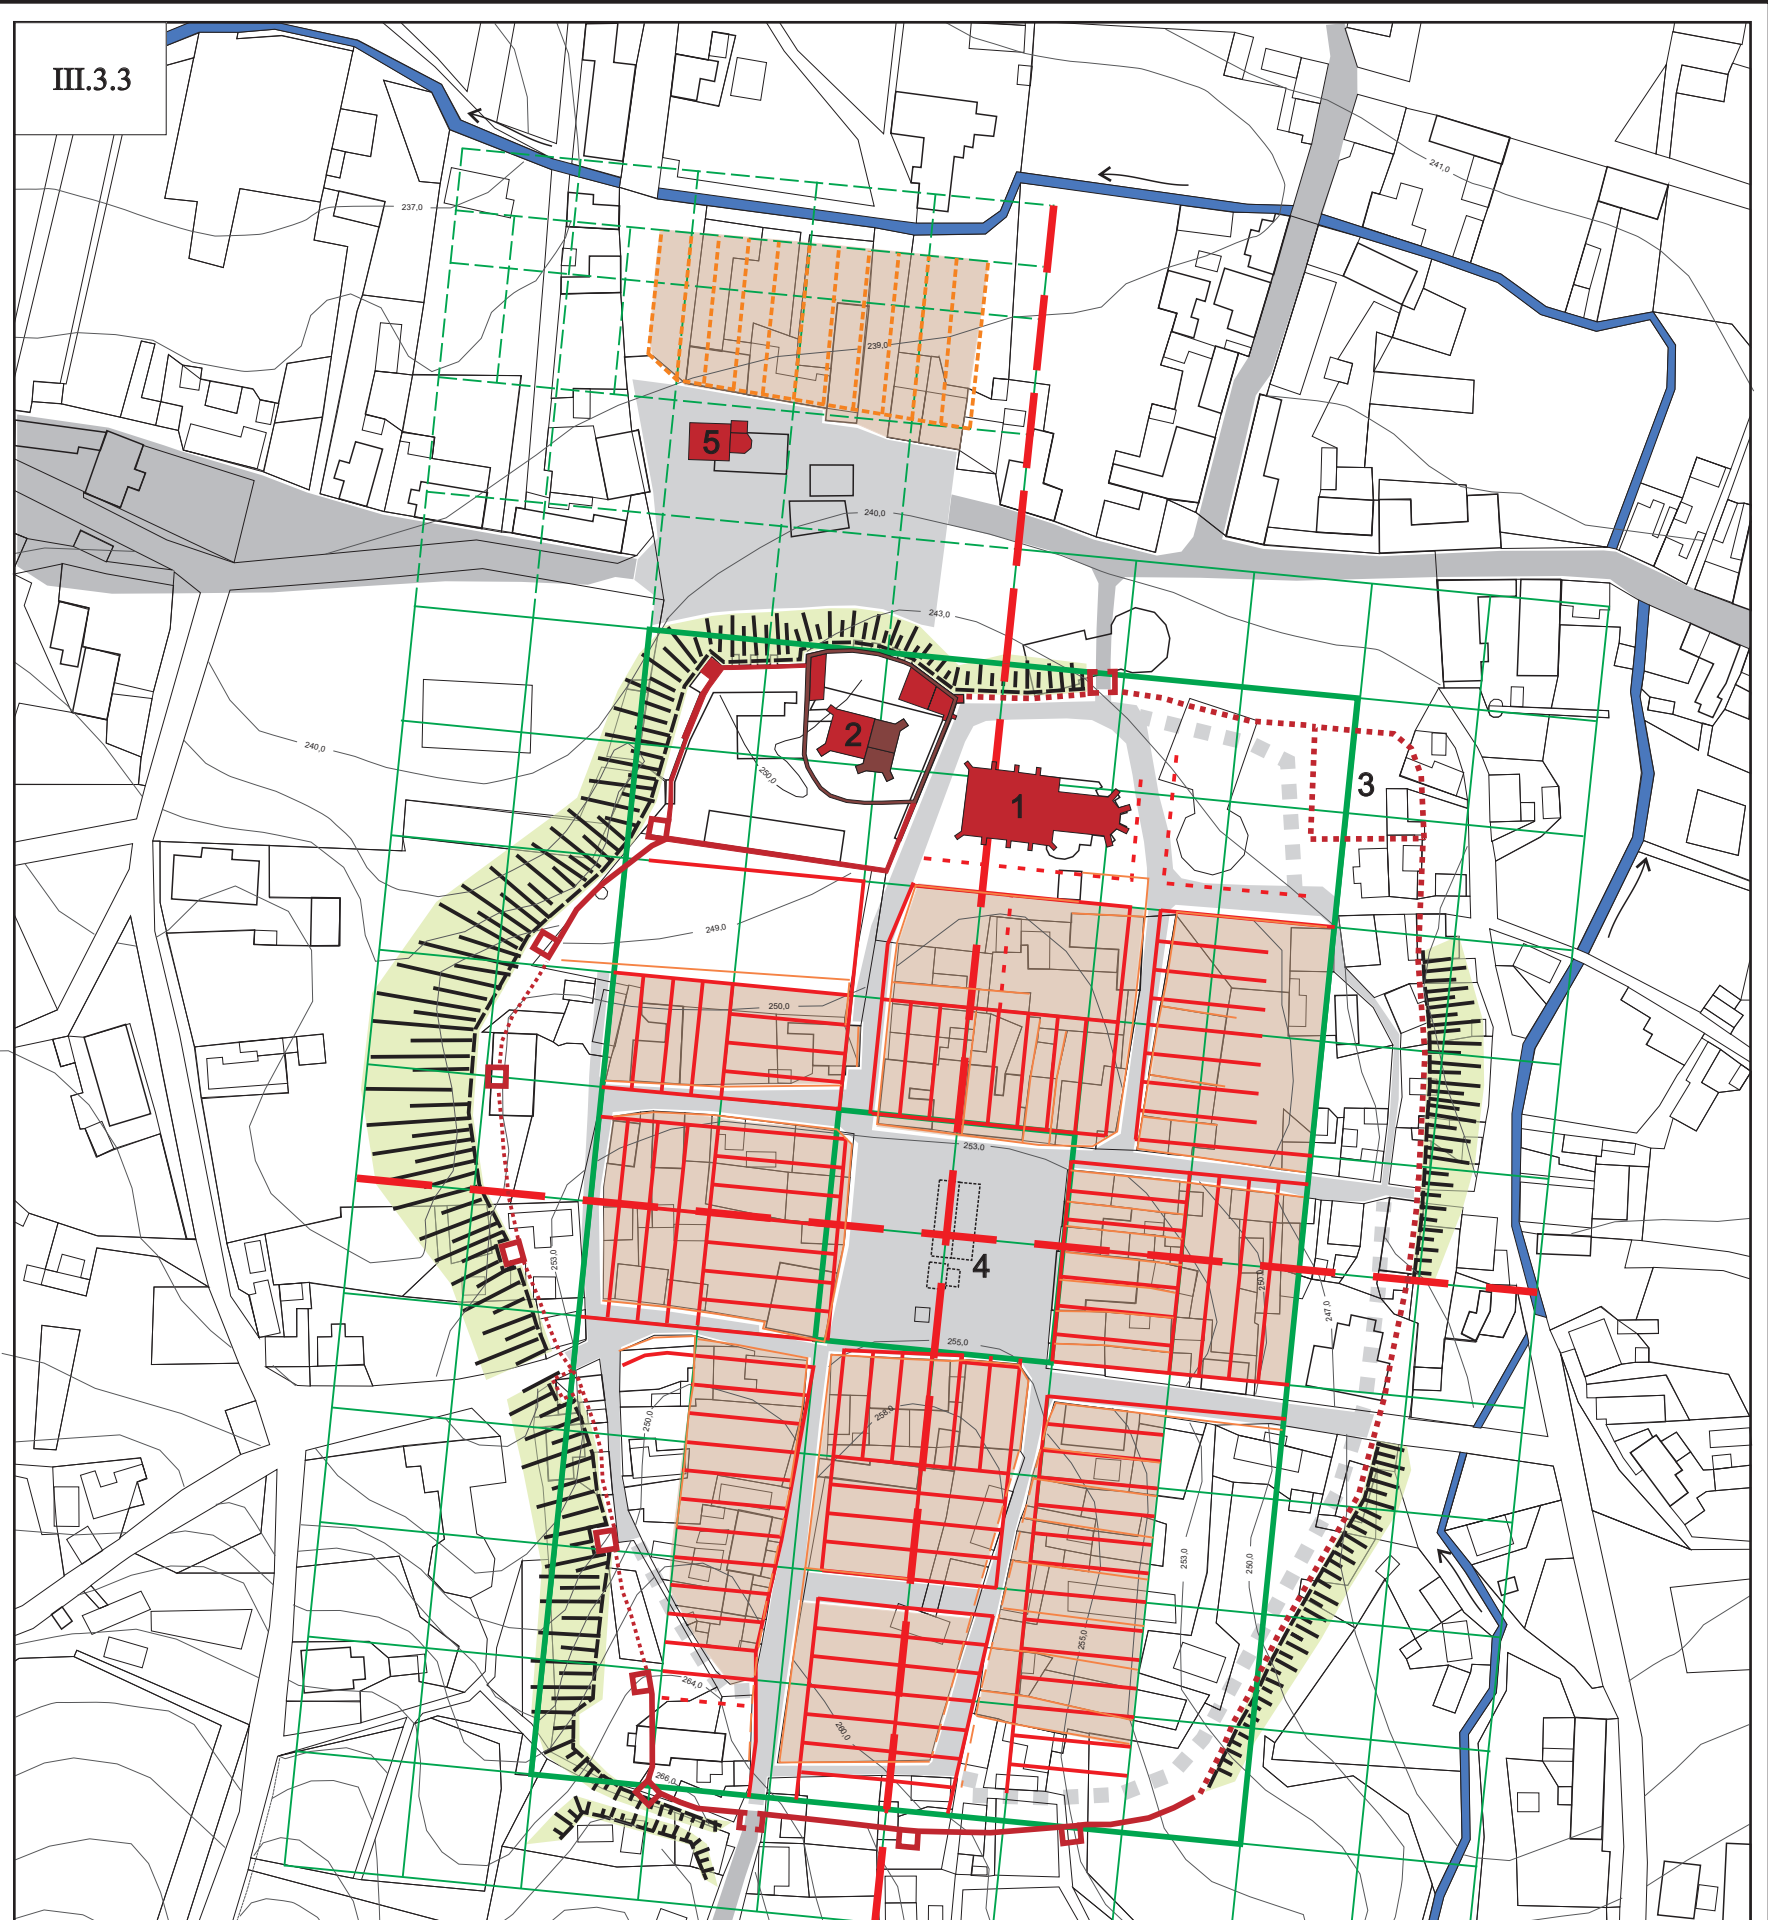

- Ogólne rozmieszczenie lokacyjne (linie siatki modularnej)
General surveying of Wieliczka at the time of the town charter (modular grid lines)
- - - Domniemane rozmieszczenie przedmieścia z doby kazimierzowskiej (modular grid lines)
Assumed surveying of outlying areas during the reign of Casimir the Great (modular grid lines)
- - - Teoretyczne osie lokacyjnego układu urbanistycznego
Theoretical axes of the charter urban layout
- Lokacyjne rozmieszczenie bloków zabudowy z działkami siedliskowymi (teoretyczne)
Outline of blocks of buildings together with settlement plots at the time of the town charter (theoretical)
- Lokacyjne rozmieszczenie bloków zabudowy z działkami siedliskowymi (realizacja)
Outline of blocks of buildings together with settlement plots at the time of the town charter (actual)
- Domniemane rozmieszczenie bloku zabudowy przedmiejskiej z działkami siedliskowymi
Assumed outline of the suburban block of buildings with settlement plots
- Lokacyjne rozmieszczenie bloków zabudowy z działkami siedliskowymi, rekonstrukcja hipotetyczna
Outline of blocks of buildings together with settlement plots at the time of town charter, hypothetical reconstruction.

- Obiekty z końca XIII wieku
Objects from the end of the 13th century
- Obiekty z XIV wieku
Objects from the 14th century
- Mury obronne, bramy, baszty, zachowane lub udokumentowane
Defensive walls, gates, towers preserved or documented
- Mury obronne, przebieg hipotetyczny
Defensive walls, the course hypothetical
- Skarpa przy murach miejskich
The escarpment near the town walls
- Ulice i place w mieście i na przedmieściu
Streets and squares in town and suburb
- Drogi poza miastem i przedmieściem
Roads outside the town and suburb
- Ulice obecnie nieistniejące
Non-extant streets
- Wody
Waterways

Wieliczka – układ lokacji 1290 roku
Wieliczka: layout of the chartered town, 1290
Skala 1:2500
Scale 1:2500

Opracował: Bogusław Krasnowolski
Arranged by: Bogusław Krasnowolski

Podkład: Plany katastralne (przerys), skale oryginałów 1:2880 z 1847 roku
Base map: Cadastral plans (redraw), scale of originals 1:2880, 1847

- 1 Kościół parafialny p.w. św. Klemensa
Parish Church of St. Clement
- 2 Zespół zamku żupnego
Żupny (Saltworks) Castle complex
- 3 Przepuszczalna sytuacja dworu bachmistrza
Presumed location of master of works' manor
- 4 Zabudowa śródmiejska (wg planu Germana)
Buildings in central market square (according to German's map)
- 5 Kościół szpitalny Św. Ducha
Hospital church of the Holy Spirit