


PLAN

de la PLACE de ZAMOŚĆ
pour servir au Rapport dressé le 1^{er} Mai 1817
sur la Situation de la Place.

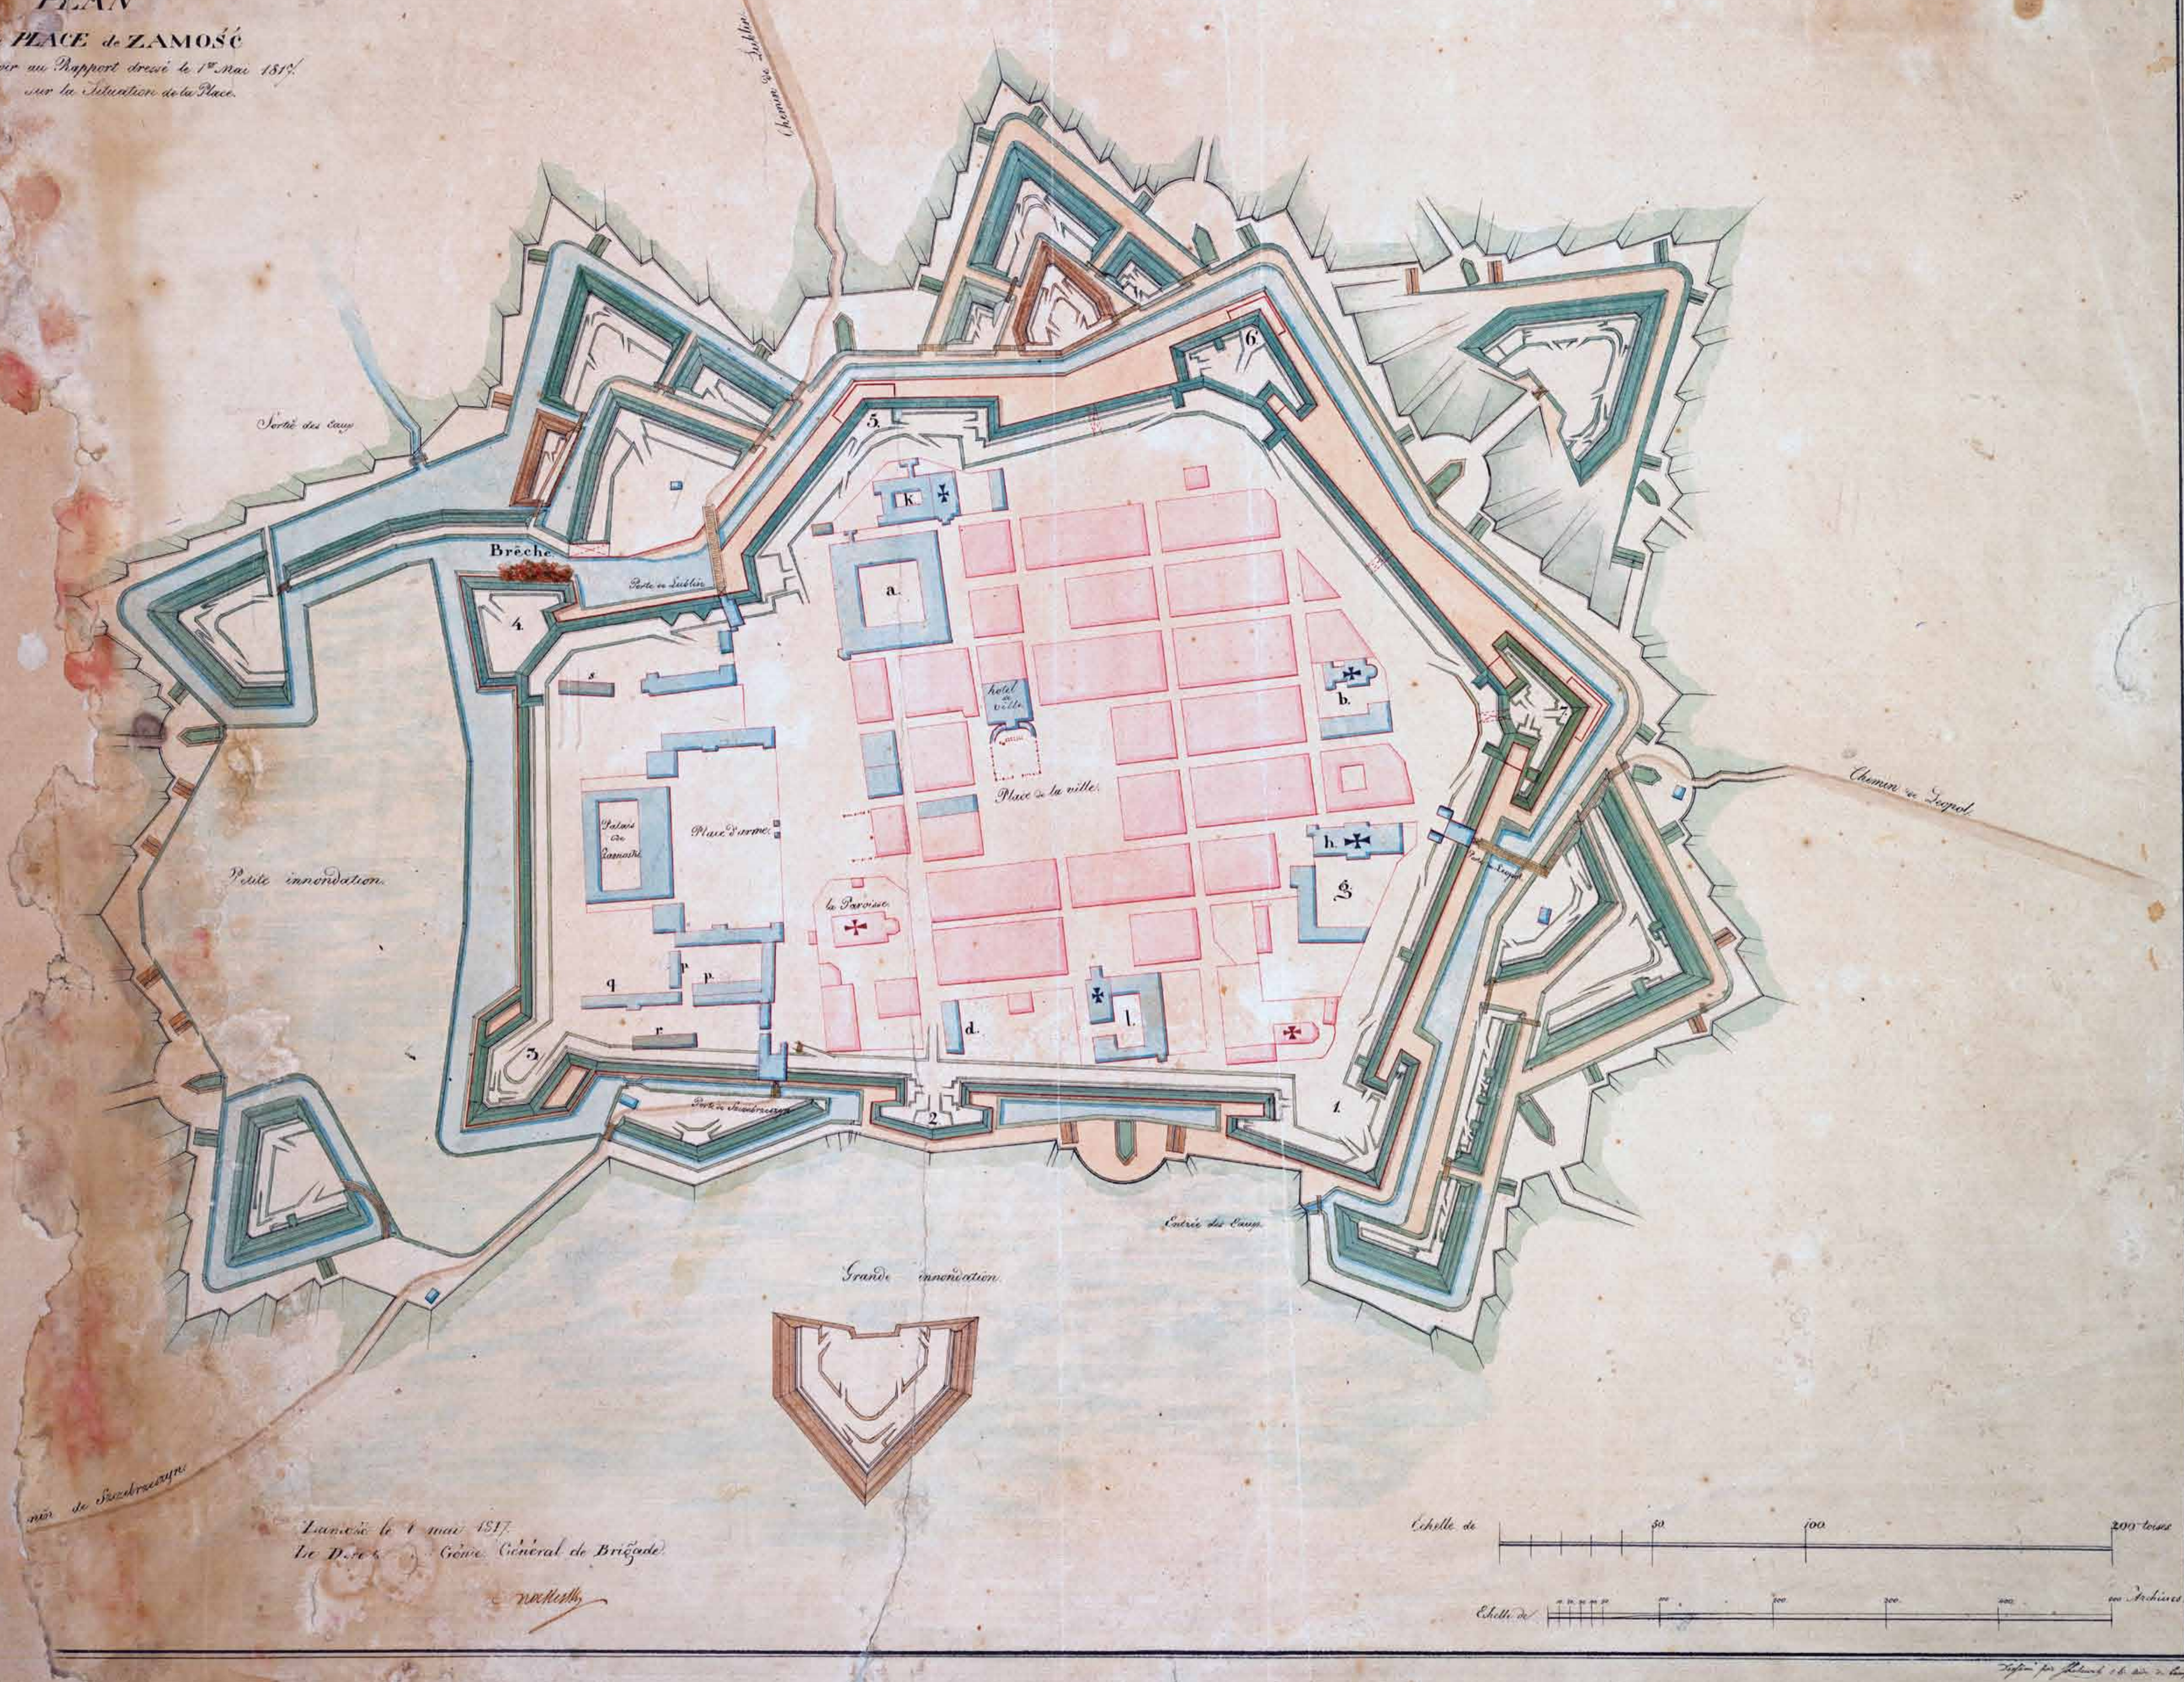

Zamość le 1^{er} mai 1817
Le D^{ns} le Colonel Général de Brigade

(Signature)

Echelle de 0 50 100 200 toises
Echelle de 0 100 200 paces